


ПЛАН-СХЕМА МЕСТА МАССОВОГО ПРЕБЫВАНИЯ ЛЮДЕЙ С ПРИВЯЗКОЙ К МЕСТНОСТИ И С УКАЗАНИЕМ РАСПОЛОЖЕНИЯ ОБЪЕКТОВ, НАХОДЯЩИХСЯ НА ТЕРРИТОРИИ МЕСТА МАССОВОГО ПРЕБЫВАНИЯ ЛЮДЕЙ И В НЕПОСРЕДСТВЕННОЙ БЛИЗОСТИ К НЕМУ. «ДЕТСКИЙ ПАРК»

2025

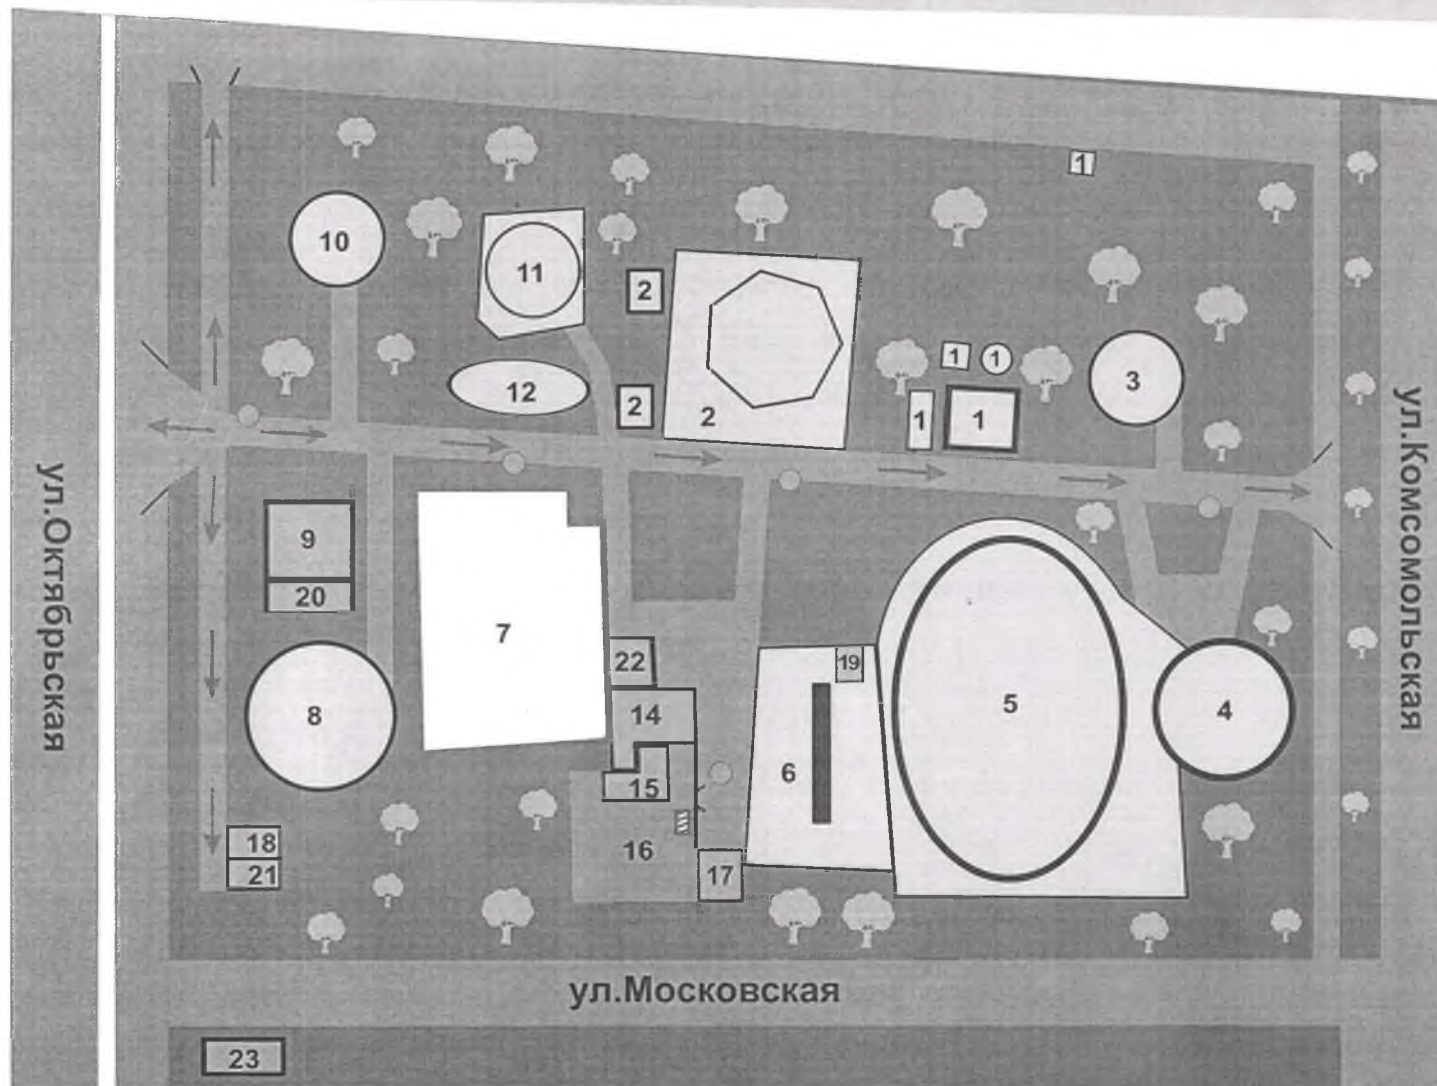

УСЛОВНЫЕ ОБОЗНАЧЕНИЯ:

- | | | |
|---|---|------------------------|
| 1. ИП Камнева Ю.В. (торговля) аттракционы | 7. Детская площадка | 19. Сторожка |
| 2. ИП Аколян НТО (торговля) аттракционы | 8. Атракцион «Катамаран» | 20. ВРУ-04 |
| 3. Атракцион «Юнга» | 9. Тир | 21. УЗЕЛ ХОЛОДНОЙ ВОДЫ |
| 4. Атракцион «Ромашка» | 10. Детская карусель «Ветерок» | 22. КАССА |
| 5. Атракцион «Детская железная дорога» | 11. Детская карусель «Машинки» | 23. КТП-10 |
| 6. Атракцион «Круговой обзор» | 12. Детская железная дорога «Слонопотамы» | |
| | 14. Административное здание | |
| | 15. Слесарка | |
| | 16. Хоз. двор | |
| | 17. Склад | |
| | 18. Туалет | |

СОГЛАСОВАНО
 ПРЕДСЕДАТЕЛЬ КОМИТЕТА
 АДМИНИСТРАЦИИ Г. РУБЦОВСКА
 ПО АРХИТЕКТУРЕ И
 ГРАДОСТРОИТЕЛЬСТВУ
 ДЕРЕВЯНКО Н.Т.

30.04.2025

Согласовано:
 Медведевская И.И.
 Медведев А.И.
 30.01.2025